


План 2-го этажа

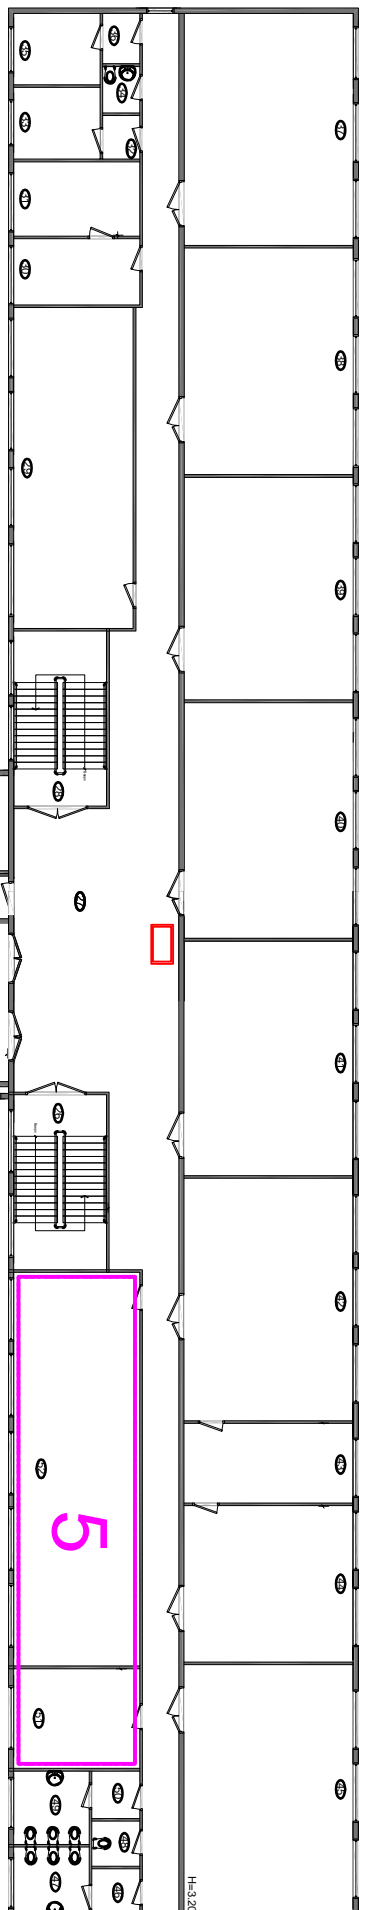

Экспликация помещений
2 этаж корпус «Б»

№ Наименование	Площадь	№ Наименование	Площадь
26 Лестничная клетка	16.1	38 Кладовое	2.1
27 Кладовая	140.2	39 Кладовое	48.3
28 Пост. приема гостей	65.1	57 Кладовое	47.5
29 Кладовая	63.3	58 Туалет	6.0
30 Кладовая	11.3	60 Кладовые	2.1
31 Кладовые	11.3	61 Кладовые	47.4
32 Кладовая	2.0	62 Кладовые	11.6
33 Кладовые	8.2	63 Кладовые	48.8
34 Кладовые	9.6	64 Кладовые	35.2
35 Промышленная	6.1	65 Кладовые	1.2

Экспликация помещений
2 этаж корпус «Б»

№ Наименование	Площадь
41 Кабинет	20.3
15 Кабинет	10.1
16 Кабинет	9.5
17 Кабинет	20.0
18 Кабинет	13.5
19 Кабинет	5.4
20 Кладовая	20.3
21 Вспомогательная	48.8
22 Кабинет	48.8
23 Кабинет	48.8
24 Кабинет	42.0
25 Кабинет	54.0

Экспликация помещений
2 этаж корпус «А»

№ Наименование	Площадь
1 Претензия гл.зав.	14.3
2 Кабинет	38.6
3 Кабинет	38.6
4 Стеллажное	51.1
5 Промышленное	19.3
6 Кладовая	20.8
7 Кладовая	13.7
8 Кладовая	3.2
9 Кладовая	38.1
10 Промышленное	12.8
11 Кабинет	40.3
12 Кабинет	40.3
13 Кабинет	50.4

- Условные обозначения
- Граница компетенции
 - ×××× Демонтируемые перегородки
 - Монтируемые перегородки
 - Панель видеотрансляции

Список компетенций

- 1 "Поварское дело" (S=126.44м²)
- 2 "Хлебопечение" (S=140.91м²)
- 3 "Кондитерское дело" (S=147.32м²)
- 4 "Ресторанный сервис" (S=306.31м²)
- 5 "Интернет маркетинг" (S=66.20м²)

Согласовано

Гл. спец.

Инв. N подл. Подл. и дата Взам. инв. N

Изм.	Кол-во	Лист	N док.	Подп.	Дата
Нач. отдела					
Продерли					
Выполнил					
ГБПОУ "Волгоградский колледж ресторанный сервиса и торговли." с. Волгоград, ул. Нововольнская, 20.					
План мастеровских 2-го этажа.					

УТВЕРЖДАЮ:
 Директор ГБПОУ "Волгоградский колледж ресторанный сервиса и торговли"

 С.В. Самохвалов

"___" _____ 2019г.