


Инв. N подл.	Подл. и дата	Взам. инв. N
		Г.л. спец.

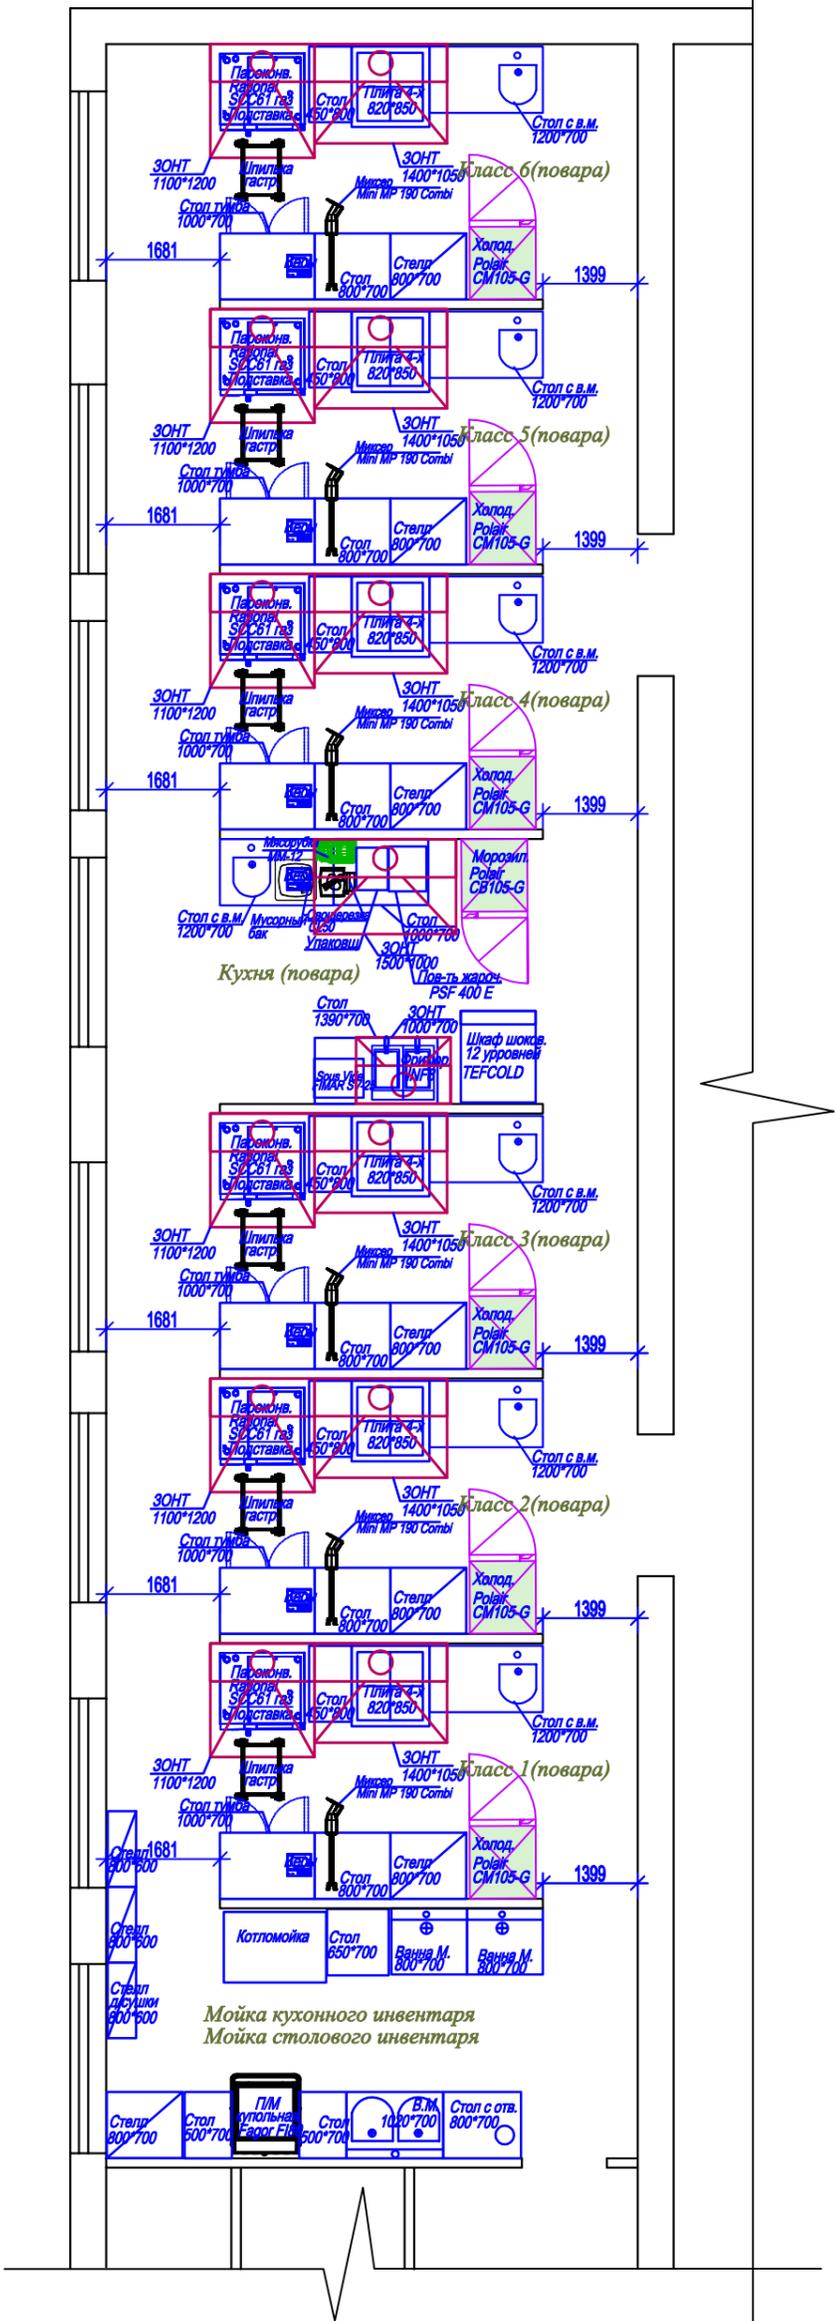

План застройки мастерской "Поварское дело".

УТВЕРЖДАЮ:
 Директор ГБОУ "Волгоградский колледж
 ресторанного сервиса и торговли"

 С.В. Самохвалов

" _____ " _____ 2019г.

Выполнил	Проверил	Нач. отдела	Изм.	Кол.ч.	Лист	N док.	Подп.	Дата	ГБОУ "Волгоградский колледж ресторанного сервиса и торговли, г. Волгоград, ул. Нововольнская, 20.	Смодия	Лист	Листов
									План застройки мастерской компенции "Поварское дело".			