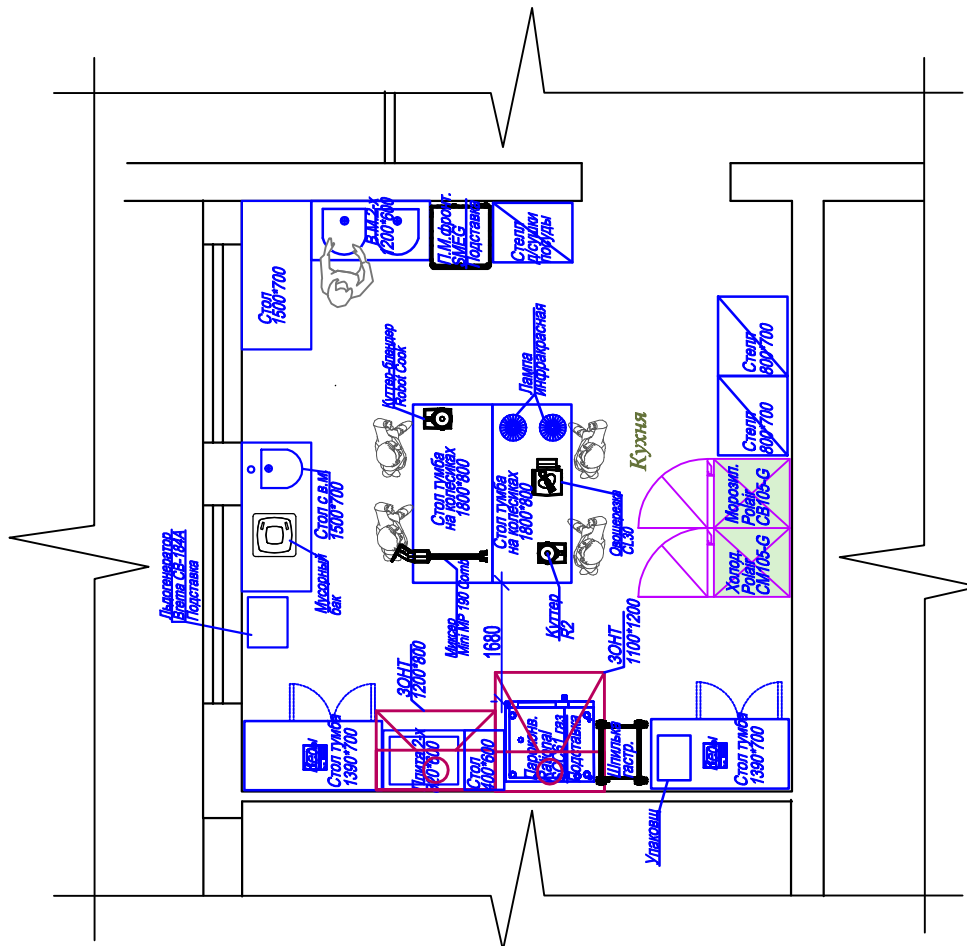


Директор ГБПОУ "Волгоградский колледж
ресторанного сервиса и торговли"

С.В. Самохвалов

« _____ 2019г.

План застройки мастерской "Ресторанный сервис".

[illegible]

						ГБПОУ "Волгоградский колледж ресторанного сервиса и торговли." г. Волгоград, ул. Нововинская, 20.			
Изм.	Кол.уч.	Лист	N док.	Подп.	Дата		Стадия	Лист	Листов
Нач. отдела									
Проверил									
Выполнил						План застройки мастерской компетенции "Ресторанный сервис".			