


Согласовано

Инв. N подл.	Подл. и дата	Взам. инв. N
		Г.л. спец.

Выполнил	Проверил	Нач. отдела	Изм.	Кол.уч.	Лист	N док.	Подп.	Дата	ГБПОУ "Волгоградский колледж ресторанного сервиса и торговли."	г. Волгоград, ул. Нововолжская, 20.	Смадия	Лист	Листов

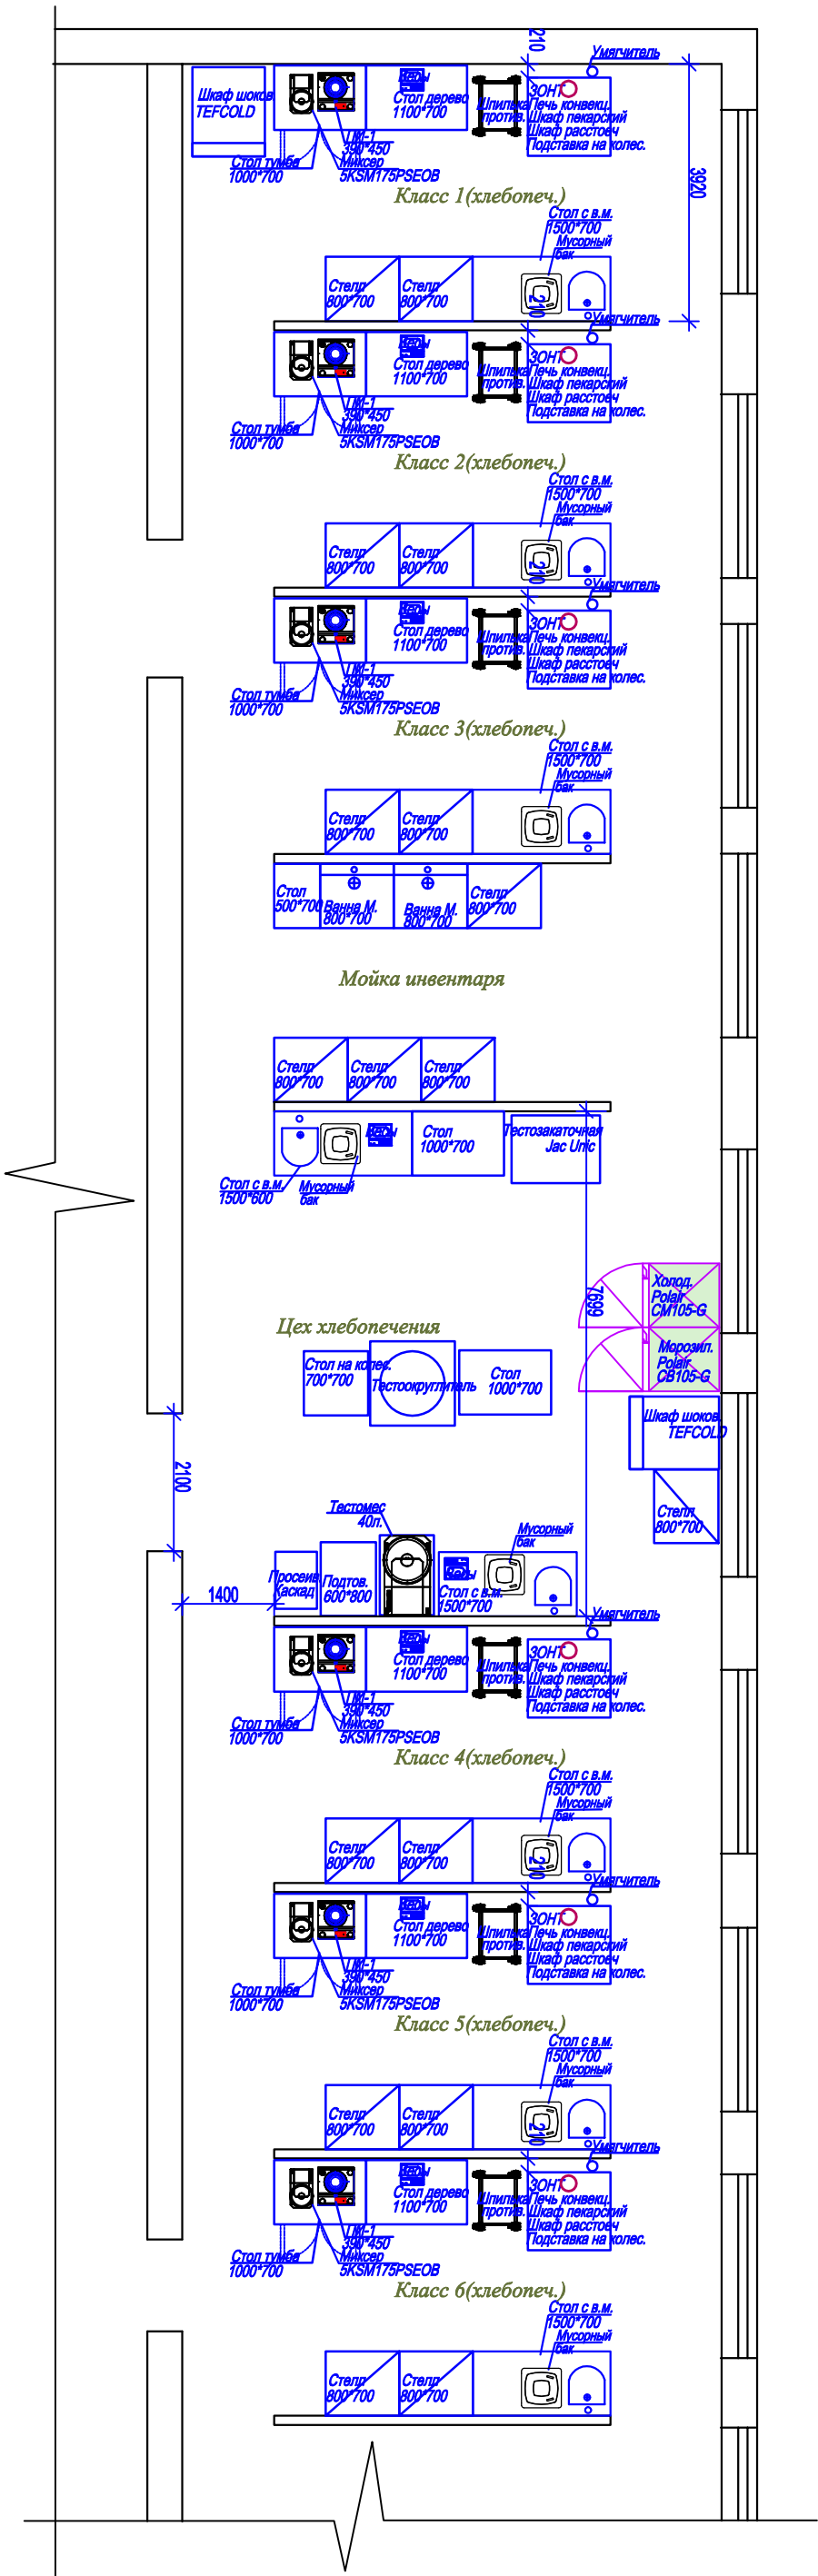

План застройки мастерской "Хлебопечение".

УТВЕРЖДАЮ:
 Директор ГБПОУ "Волгоградский колледж
 ресторанного сервиса и торговли"

 С.В. Самохвалов
 " ____ " ____ 2019г.