


План 1-го этажа

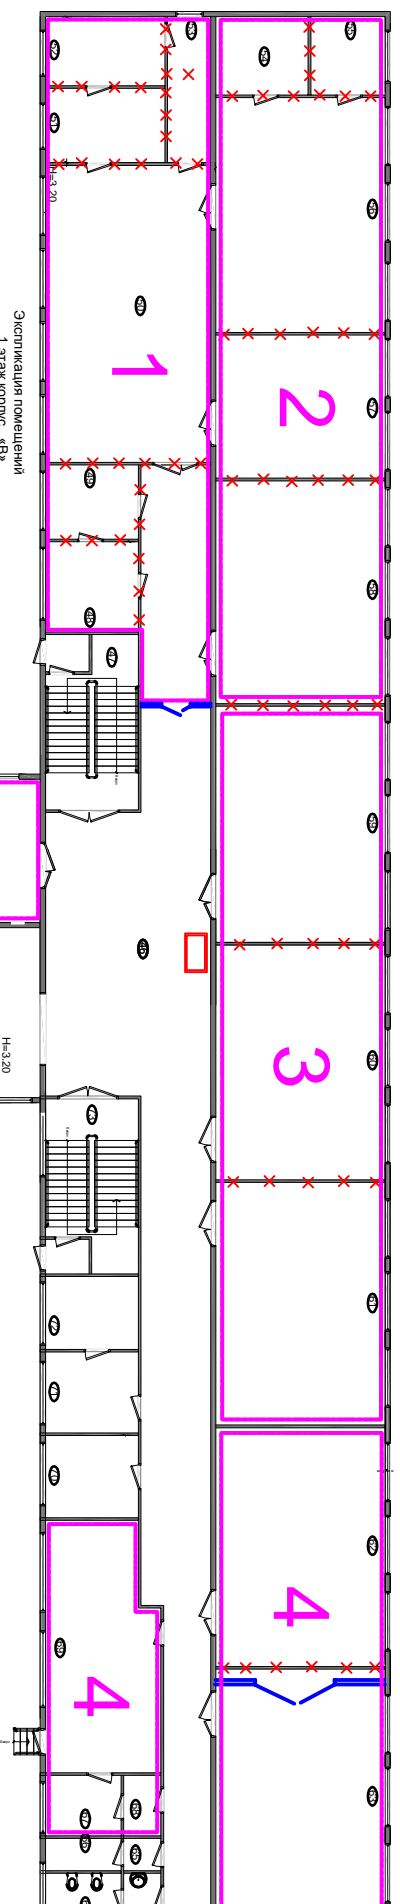

Экспликация помещений
1 этаж корпус «В»

№ Наименование	Площадь	№ Наименование	Площадь
41 Коридор	143,0	50 Ступеньки	8,3
42 Пасажная клетка	8,9	51 Зал	31,0
43 Лифт	8,8	52 Коридор	48,0

Экспликация помещений
1 этаж корпус «Б»


№ Наименование	Площадь
101 Коридор	155,6
102 Коридор	4,2
103 Коридор	4,3
104 Коридор	8,0
105 Коридор	11,6
106 Коридор	9,7
107 Коридор	9,2
108 Коридор	1,6
109 Коридор	1,6
110 Коридор	7,6
111 Коридор	17,1
112 Коридор	14,1
113 Коридор	14,6
114 Коридор	28,6
115 Коридор	33,1

Экспликация помещений
1 этаж корпус «А»

№ Наименование	Площадь	№ Наименование	Площадь	№ Наименование	Площадь			

- Условные обозначения
- Граница компетенции
 - ××× Демонтируемые перегородки
 - Монтируемые перегородки
 - Панель видеотрансляции

- Список компетенций
- 1 "Товарское дело" (S=126,44м²)
 - 2 "Хлебопечение" (S=140,91м²)
 - 3 "Кондитерское дело" (S=147,32м²)
 - 4 "Ресторанный сервис" (S=306,31м²)
 - 5 "Интернет маркетинг" (S=66,20м²)

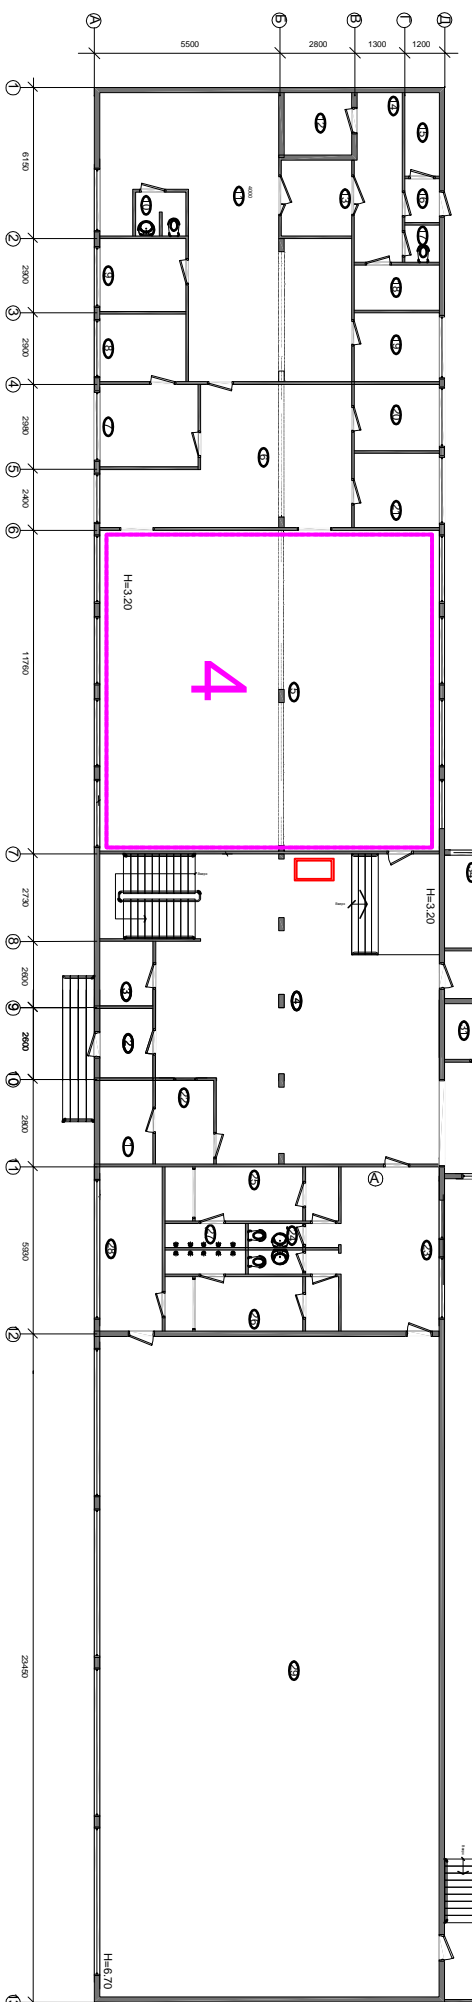

Согласовано

Инв. N подл.	Подл. и дата	Взам. инв. N			
			Гл. спец.		

УТВЕРЖДАЮ:
 Директор ГБПОУ "Волгоградский колледж
 ресторанного сервиса и торговли"

С.В. Самохвалов
 " " " 2019г.

ГБПОУ "Волгоградский колледж ресторанного
 сервиса и торговли.
 2. Волгоград, ул. Нововольская, 20.

Изм.	Кол.уч.	Лист	N док.	Подп.	Дата
Нач. отдела					
Проверил					
Выполнил					
План мастерских 1-го этажа.					